


# Trekroner Centertory

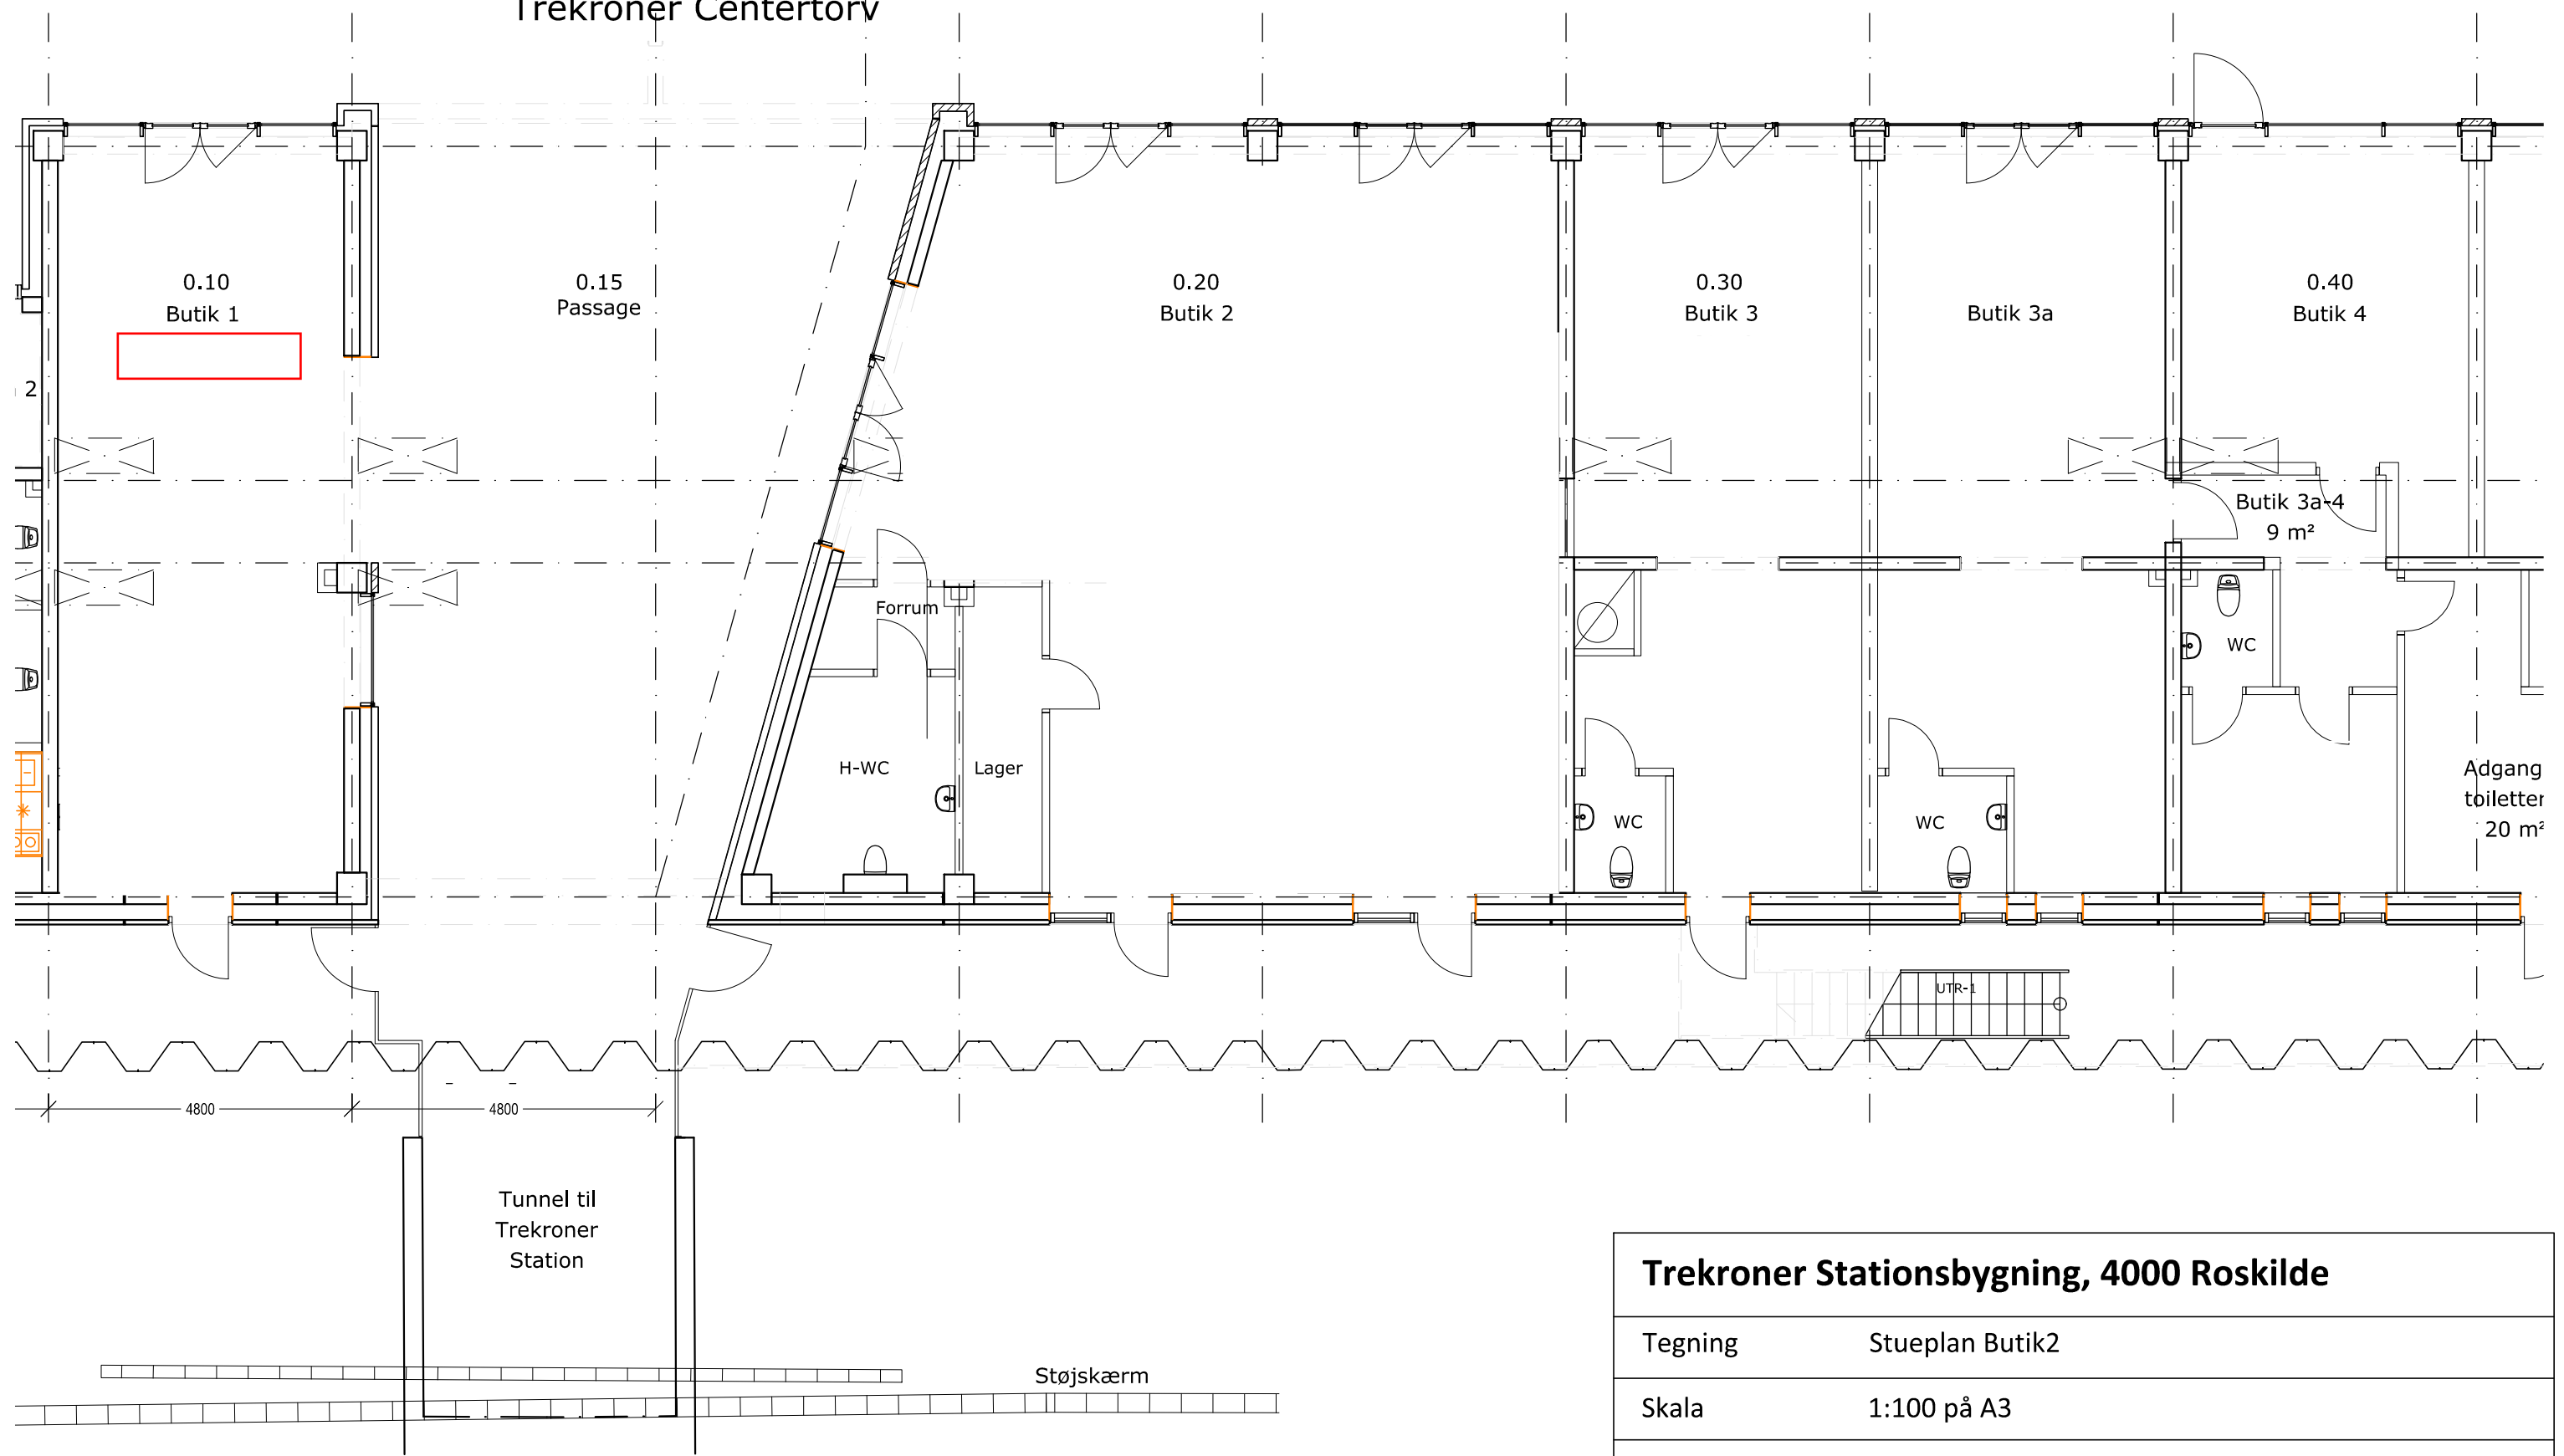

Trekroner Station

<b>Trekroner Stationsbygning, 4000 Roskilde</b>	
Tegning	Stueplan Butik2
Skala	1:100 på A3
Dato	03.06.2021
Note	Forbehold for fejl og ændringer