


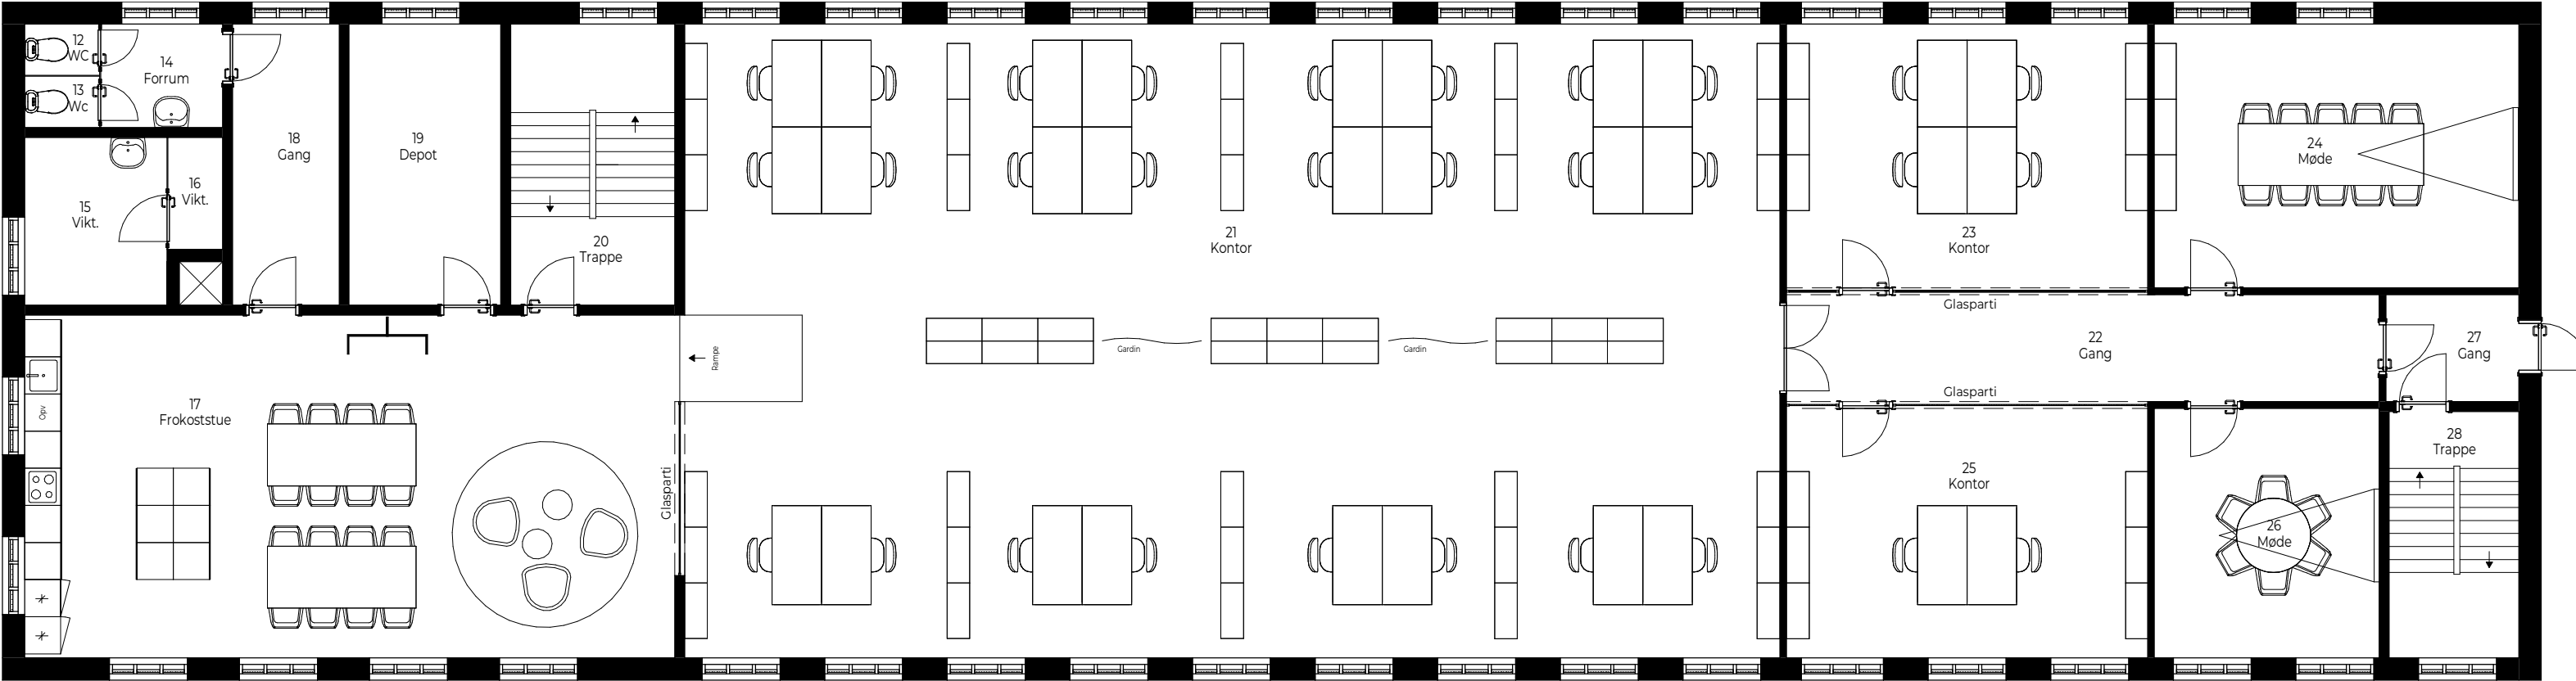

Møbleringsplan

2. SAL
EKSISTERENDE

Glentevej 70A, 2400 København NV
Dato: 18.05.2025 Mål: 1:100