


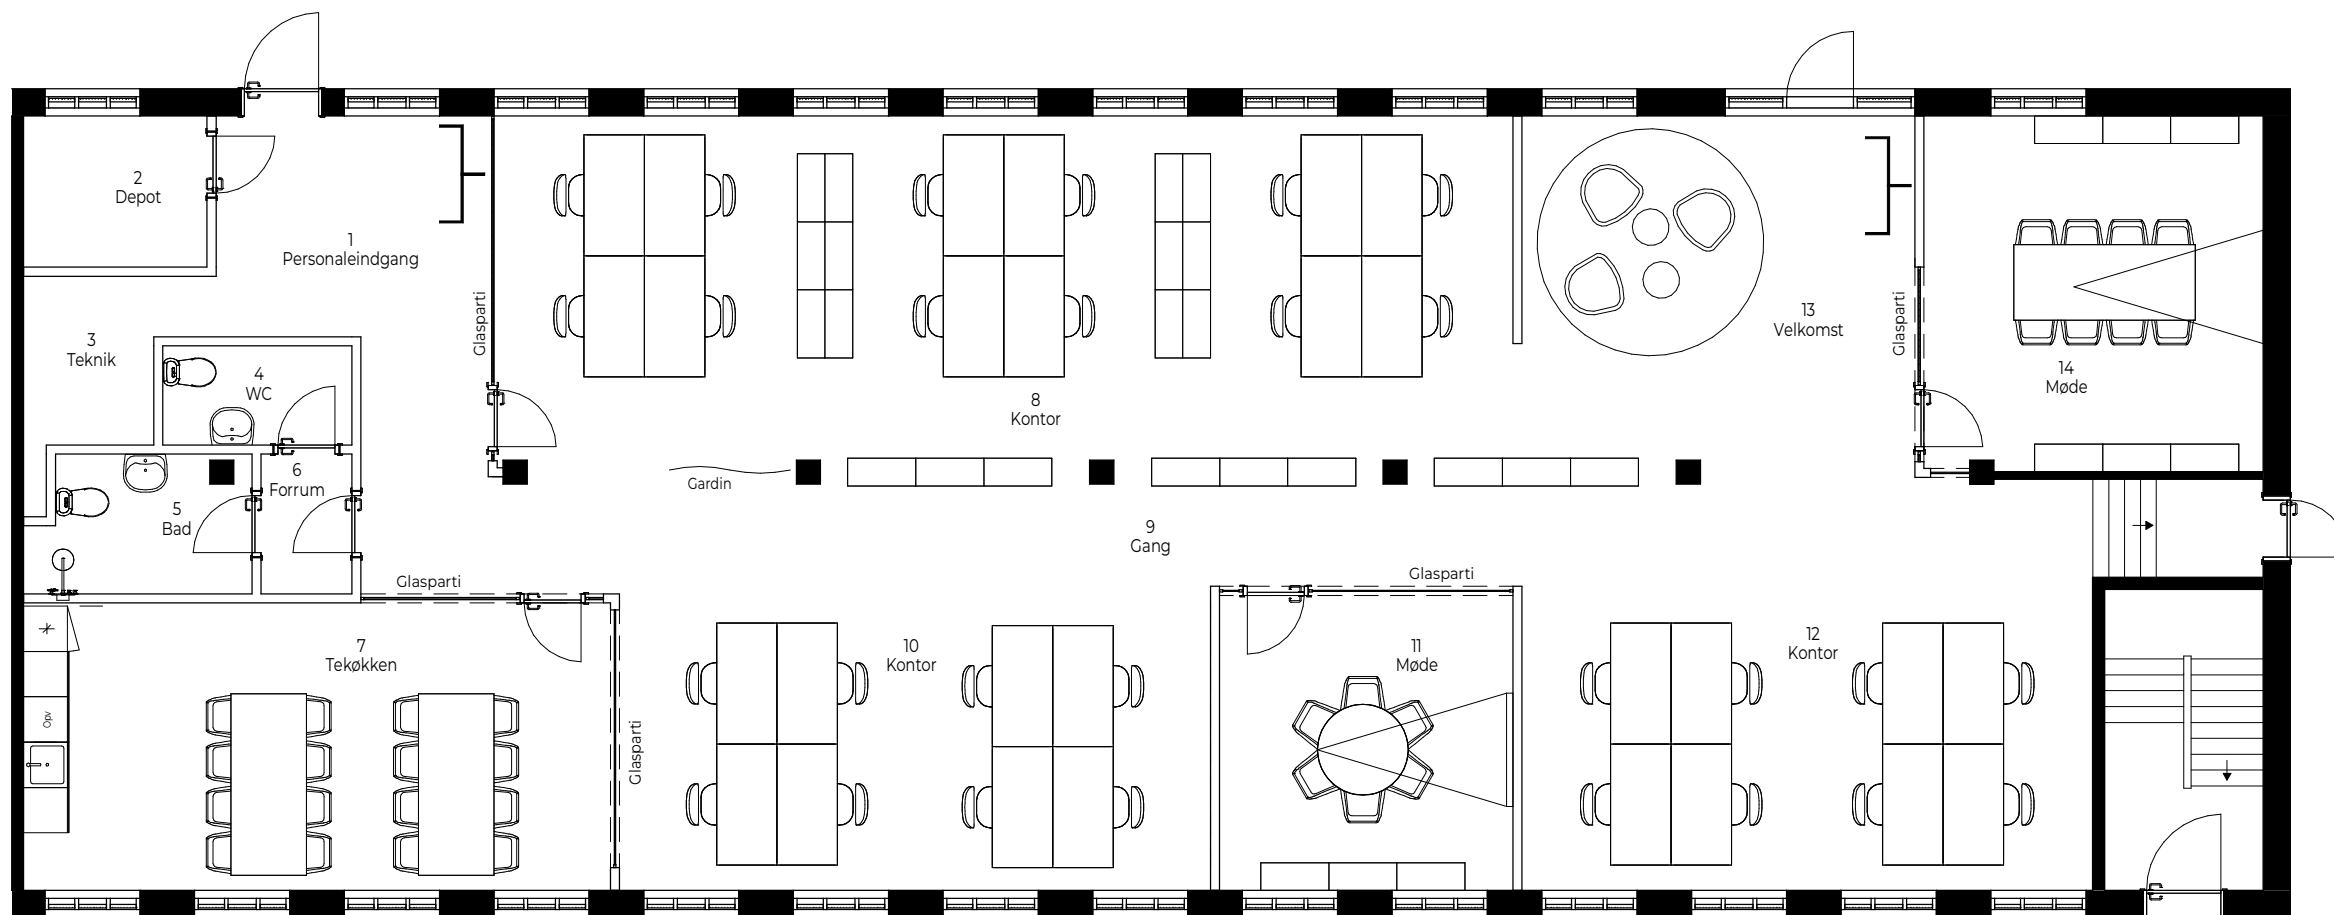

Møbleringsplan

STUEPLAN

NYE FORHOLD

Glentevej 70A, 2400 København NV

Dato: 18.05.2025 Mål: 1:100

ILDAL

Bybjergvej 13
3060 Espergærde
Tlf. 53 31 09 64
jens@ildal.com