


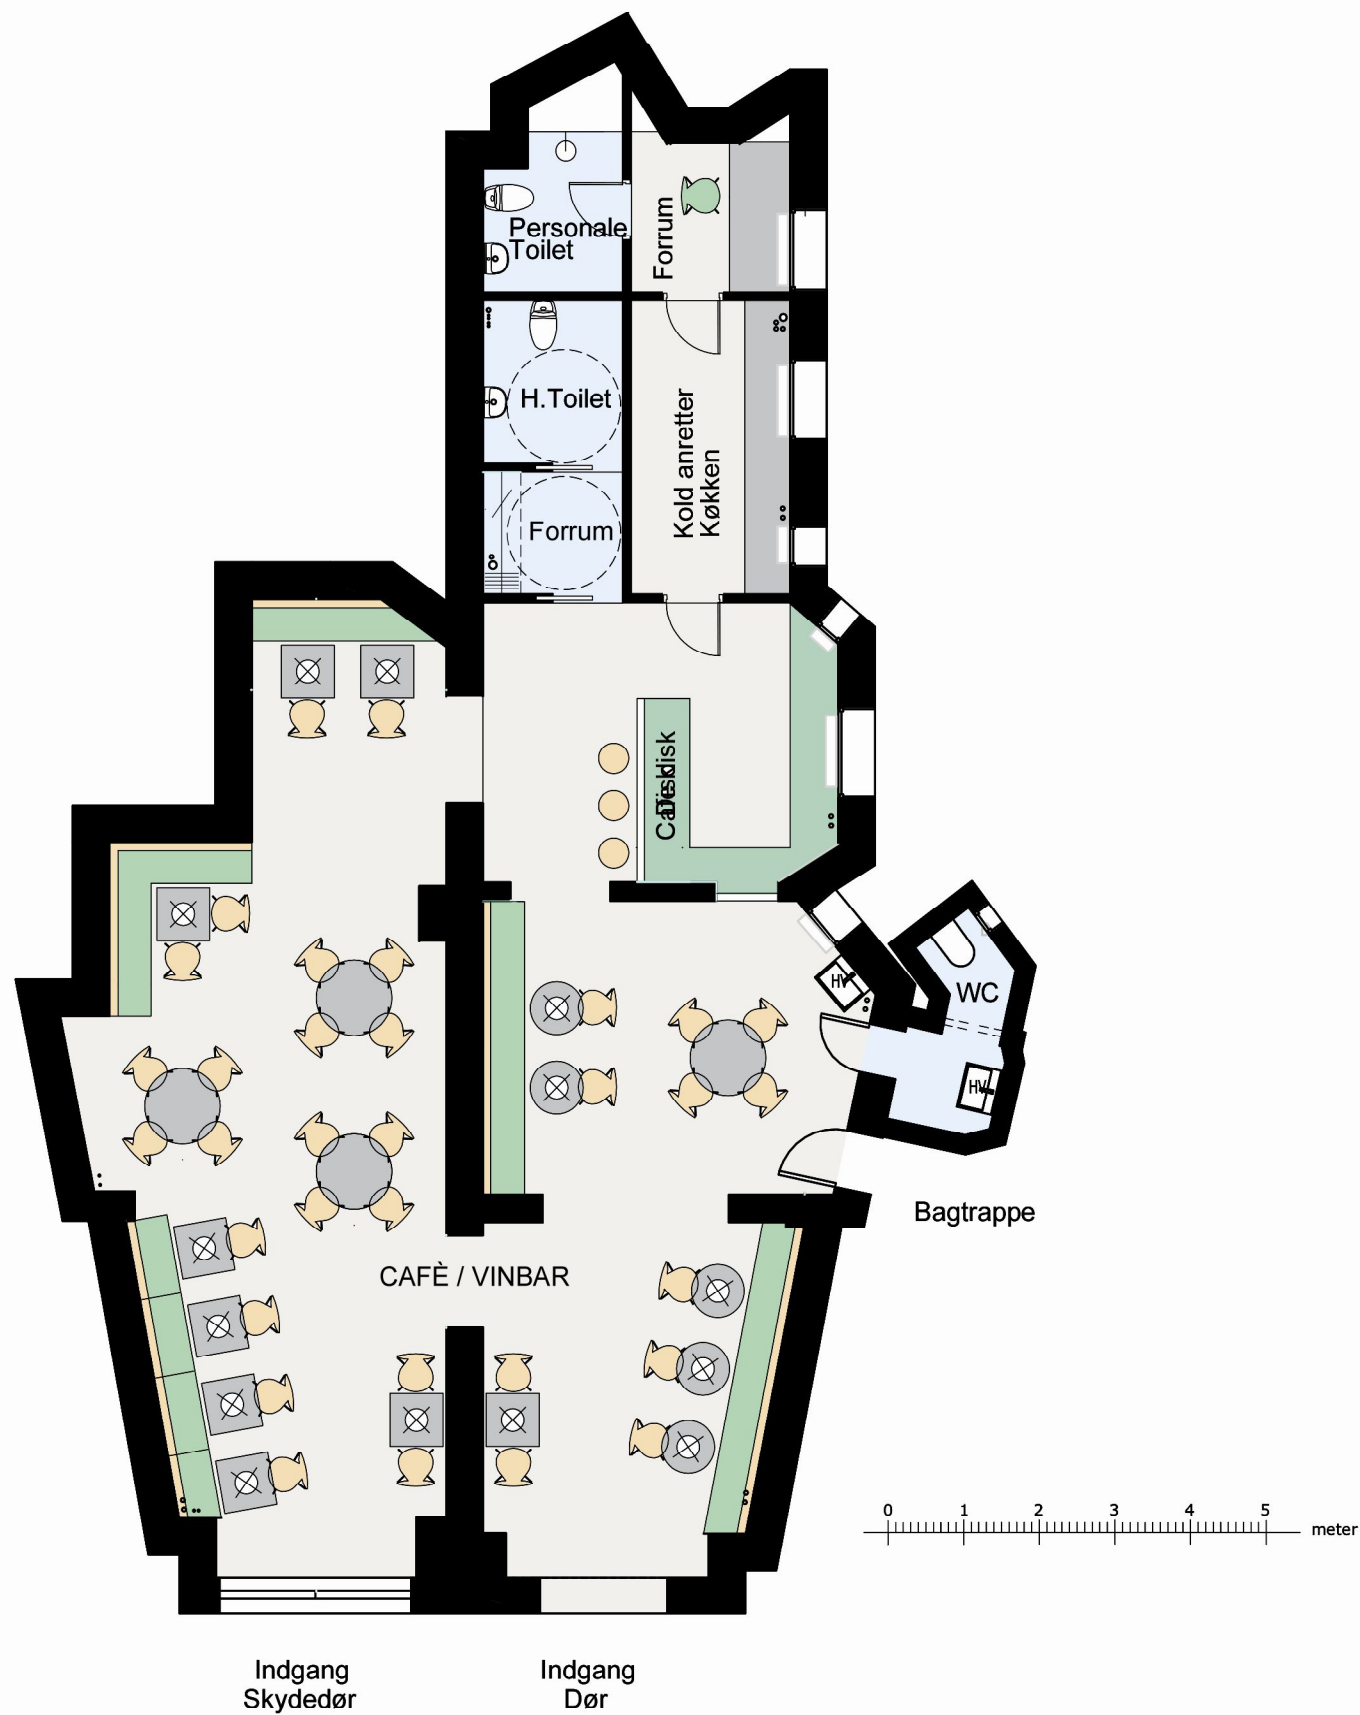

Nørrebrogade 122		
Tegning	Plan stuen. - udlejning	SP-101.1
Skala	1:100 på A3	
Dato	12.01.2025	
Note	Forbehold for mål og arealer	



Nørrebrogade 122		
Tegning	Plan stuen. - udlejning	SP-101.2
Skala	1:100 på A3	
Dato	12.01.2025	
Note	Forbehold for mål og arealer	