


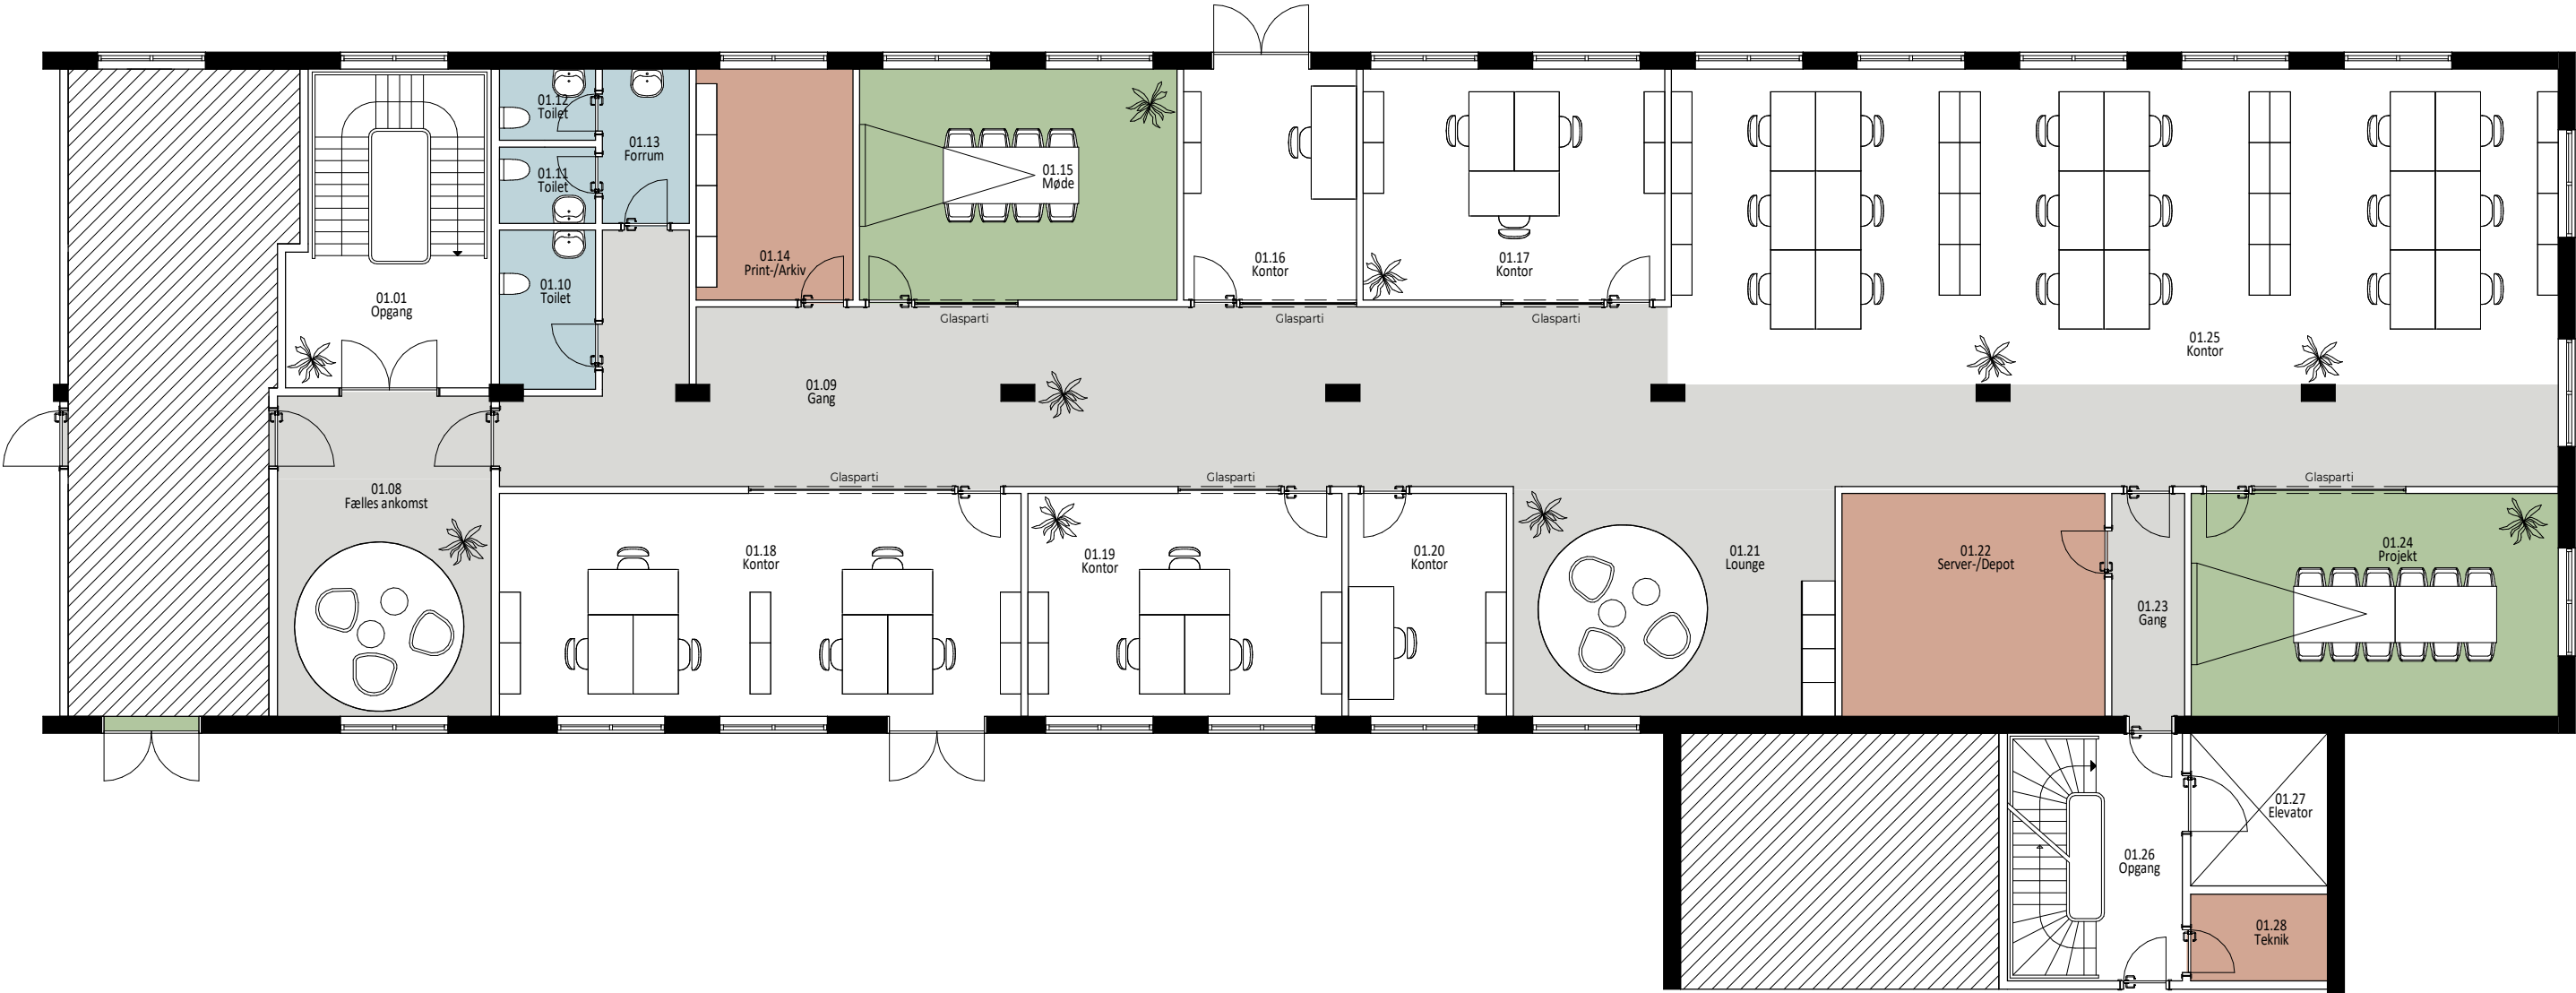

|                  |                       |                |                             |        |
|------------------|-----------------------|----------------|-----------------------------|--------|
| ● Møderum        | <b>Arbejdspladser</b> |                | <b>Møderum &amp; Ophold</b> |        |
| ● Opholdsarealer | 140 x 80              | 26 stk.        | Møderum 8 pers.             | 1 stk. |
| ● Teknik         | 160 x 80              | 4 stk.         | Møderum 12 pers.            | 1 stk. |
| ● Toiletter      | 200 x 80              | 2 stk.         | Tekøkken & Lounge           | 1 stk. |
|                  | <b>Total</b>          | <b>32 stk.</b> |                             |        |

**1. Sal**  
Plantegning  
EKSISTERENDE  
Kirkebjerg Parkvej 9-11, 2605 Brøndby  
Dato: 03.10.2025 Mål: 1:120