


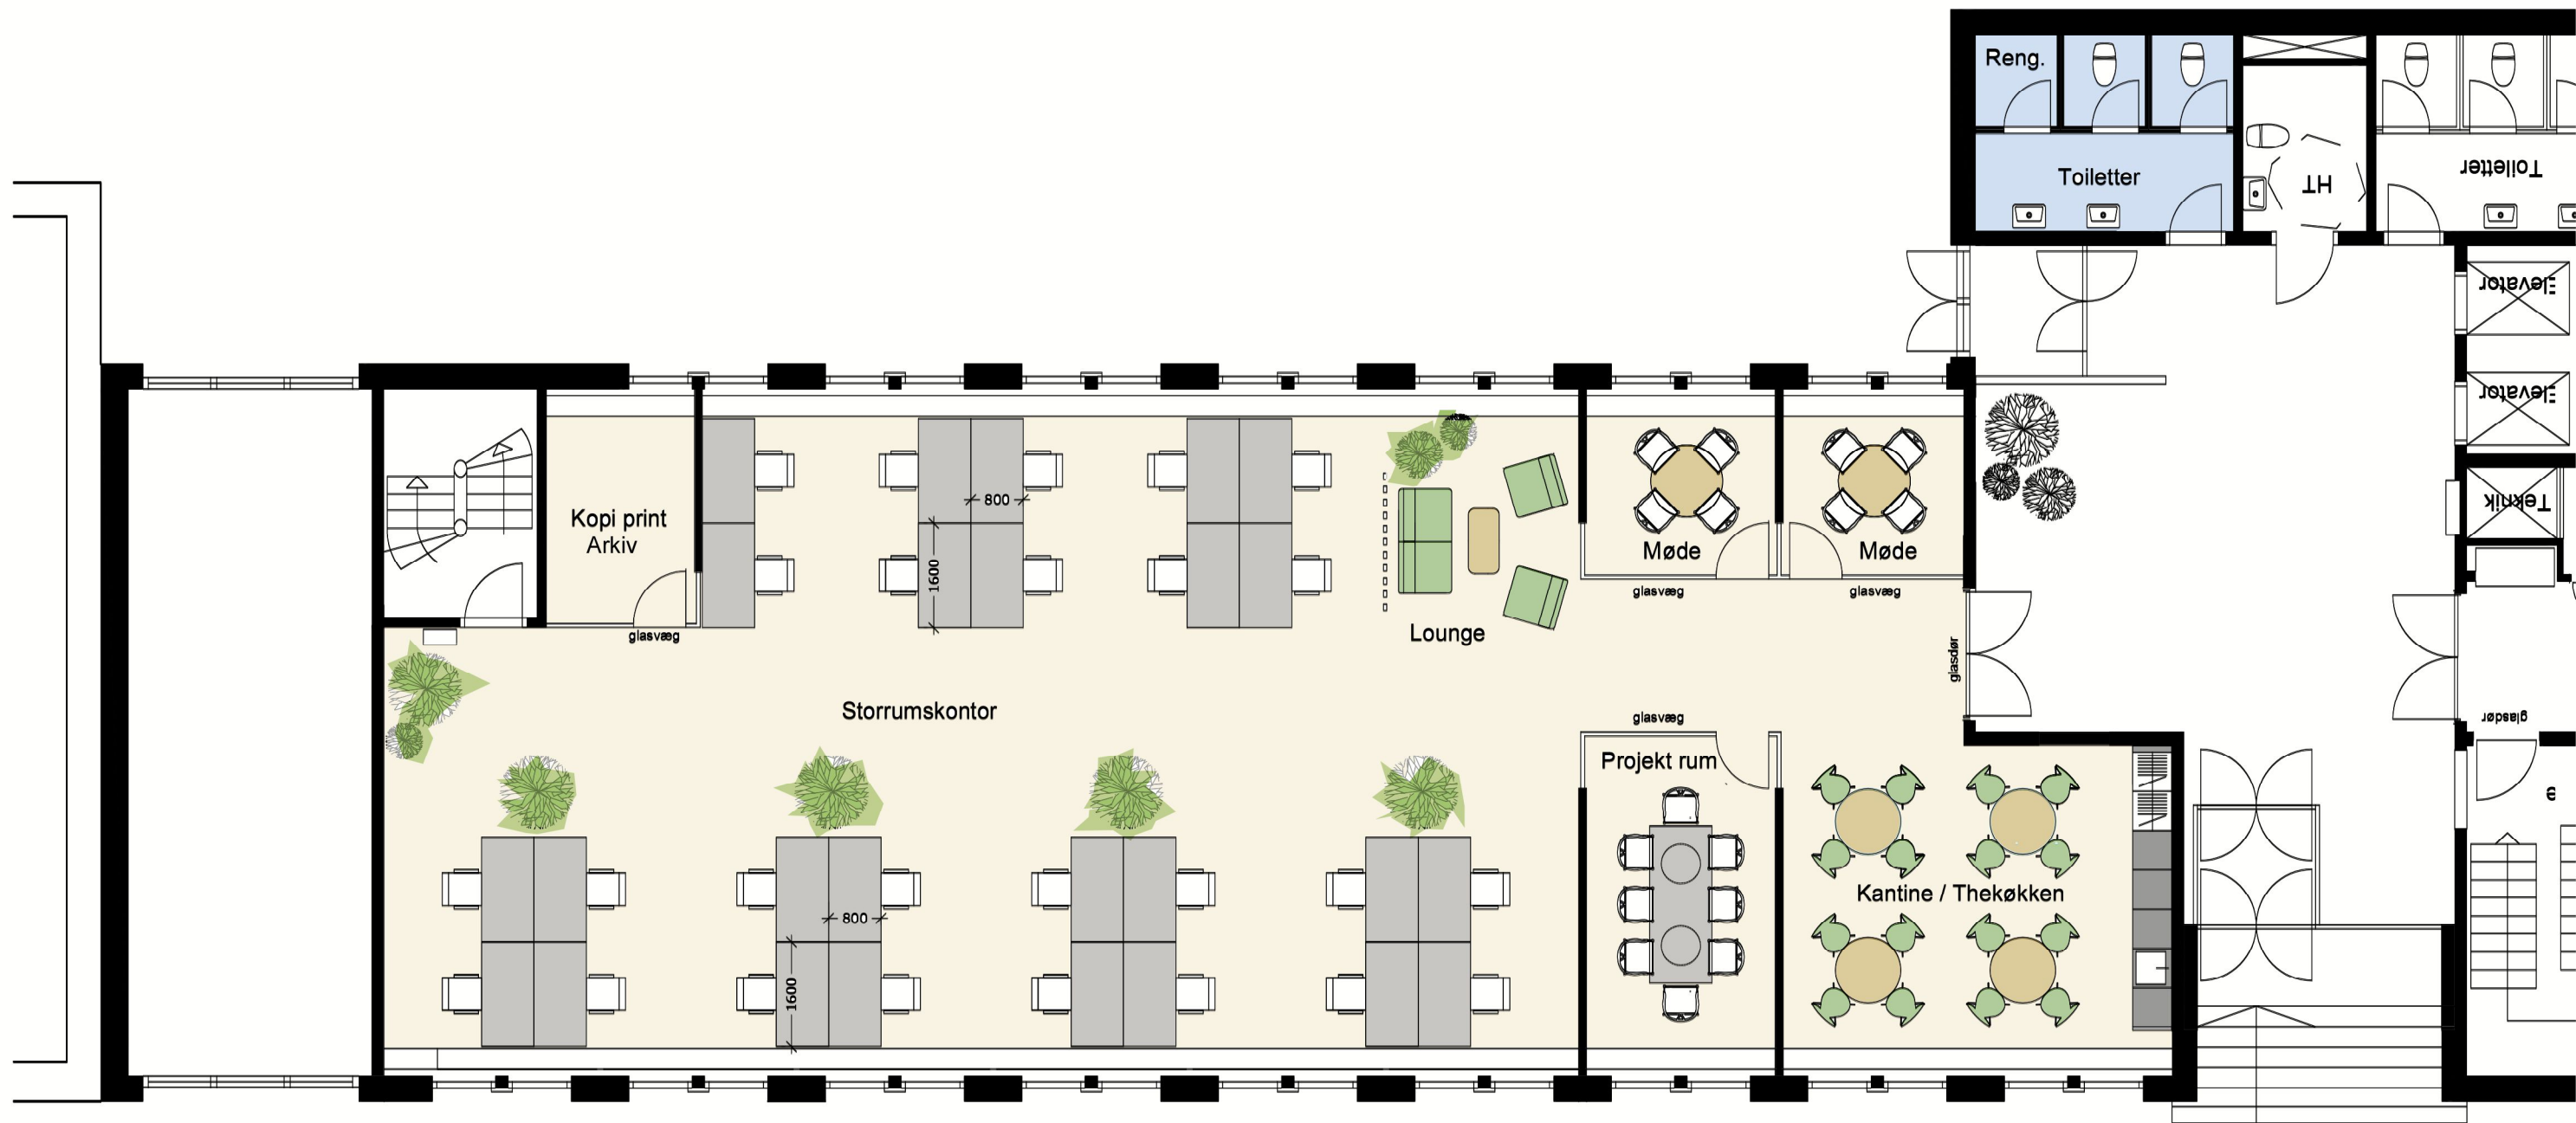

PROJEKTET SKAL MYNDIGHEDSGODKENDES FØR IGANGSÆTTELSE
DER MÅ IKKE MÅLES PÅ TEGNINGEN! ALLE MÅL SKAL KONTROLLERES PÅ STEDET

PROJEKT: **Højrevej 43 st.tv**
MATR. .

SAG NR.: 38102107

MÅL: 1:100 på A3

OPDRAGSGIVER: **AKF Holding a/s**

DATO: 26.08.2025

REV.:d.29.08.2025

SIGN.: PH

KONTROL: LG

EMNE: **SPACEPLAN - INDRETNINGS FORSLAG**

TEGNINGSNR.:

PLAN

SP-100.1