


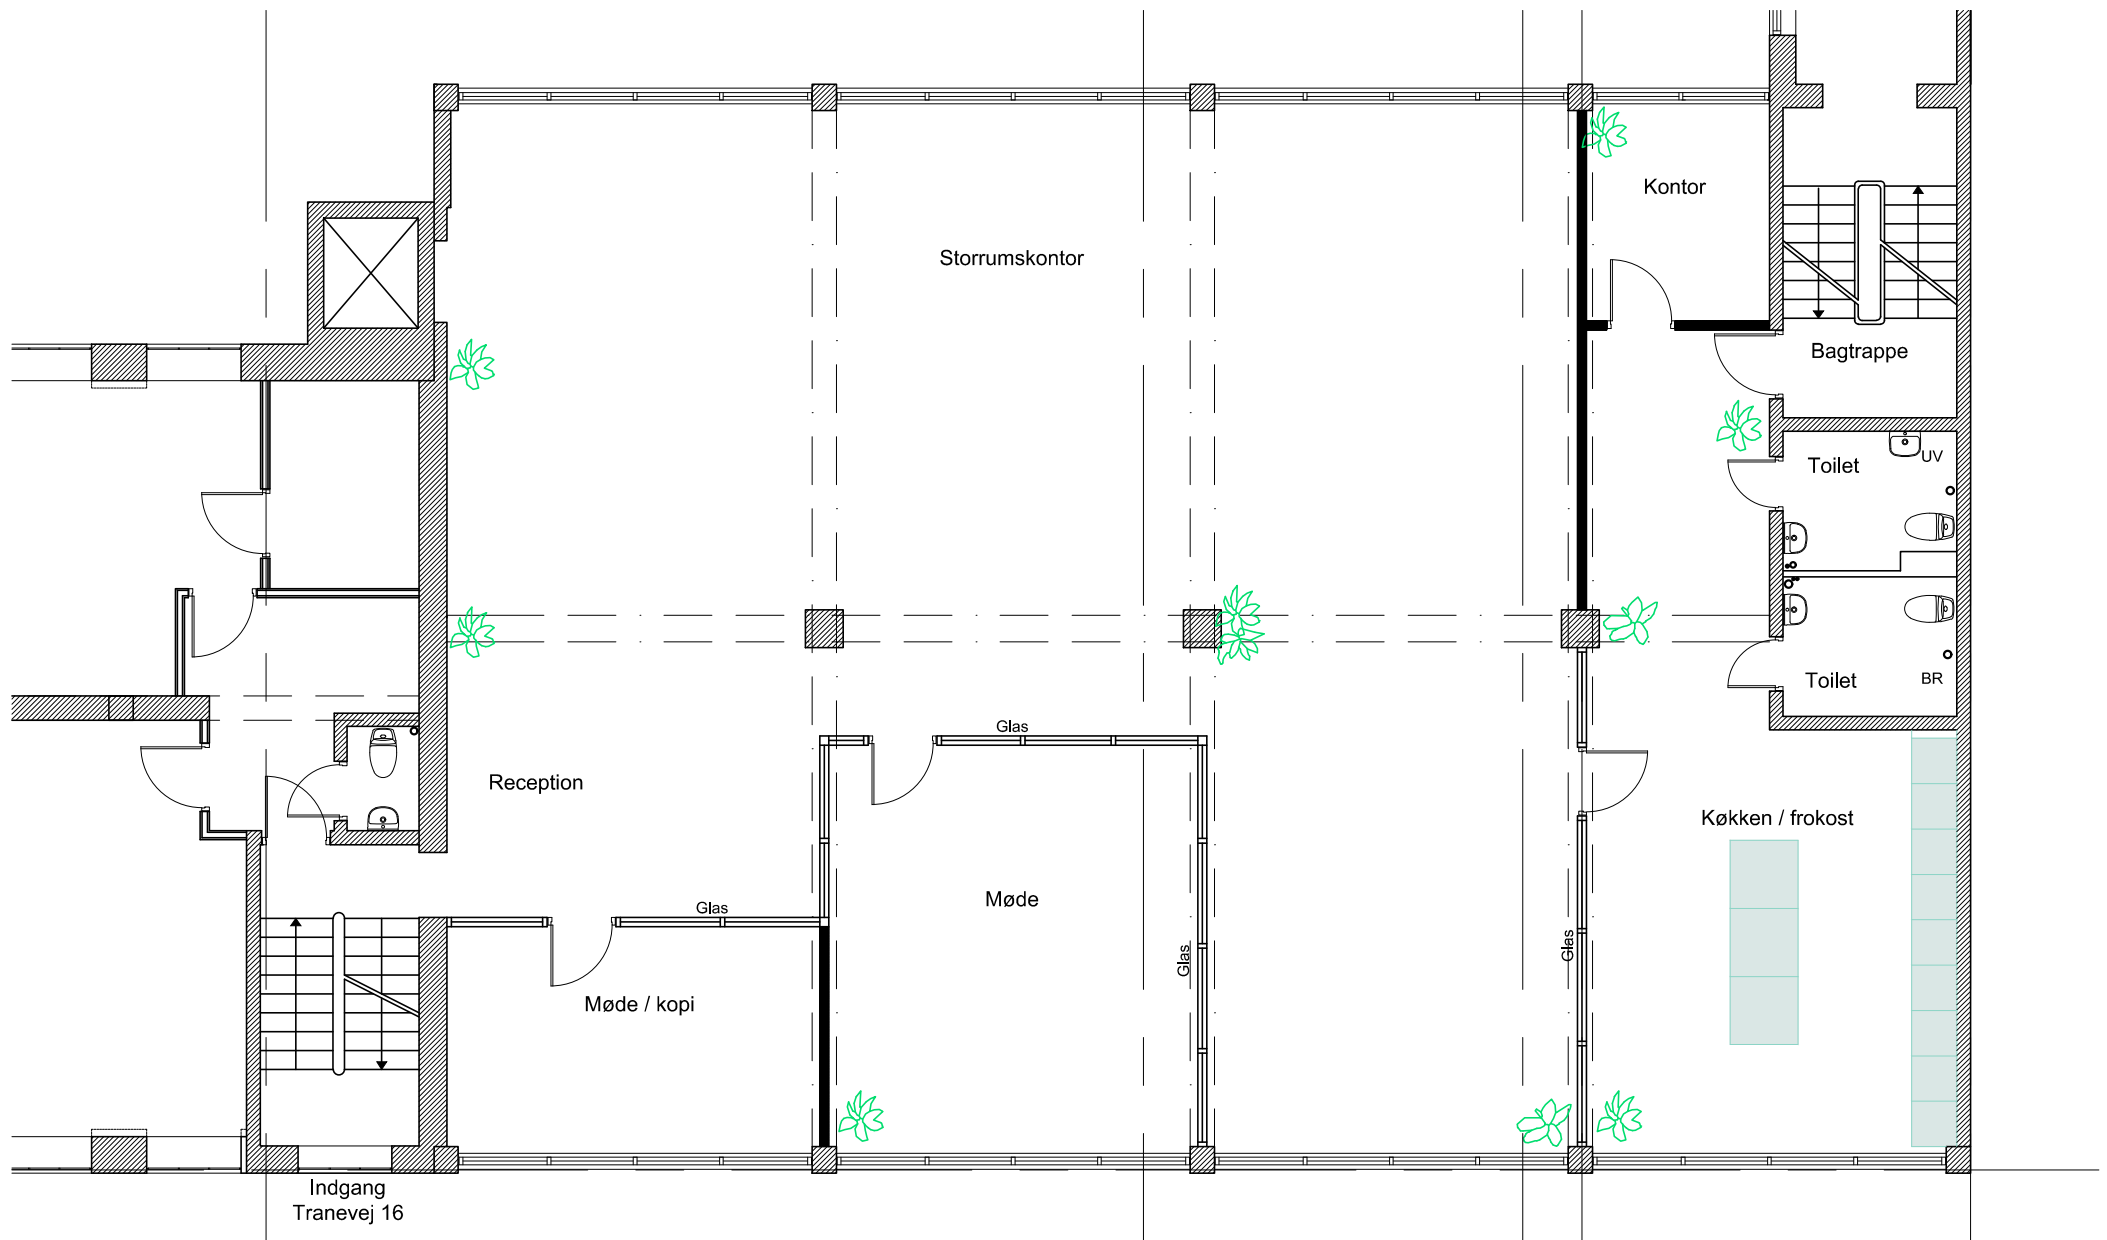

Tranevej 16, 1.sal th., 2400 København NV	
Matr. 14dz	
Tegning	Plan 1. sal udlejning
Skala	1:100 på A4
Dato	27.05.2020
Note	Forbehold for mål og arealer